

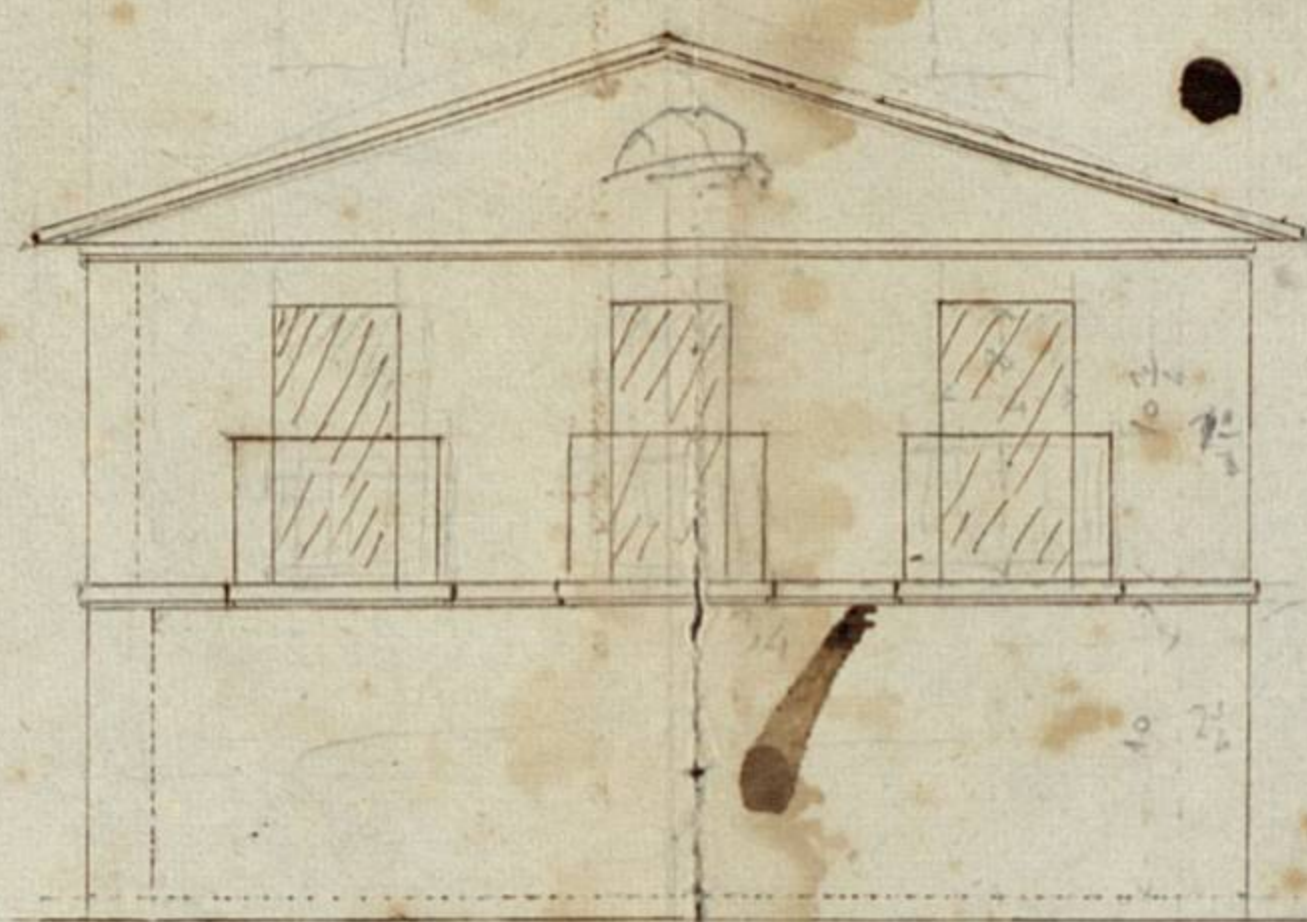


cas. hab. mañu
Fachada al sur

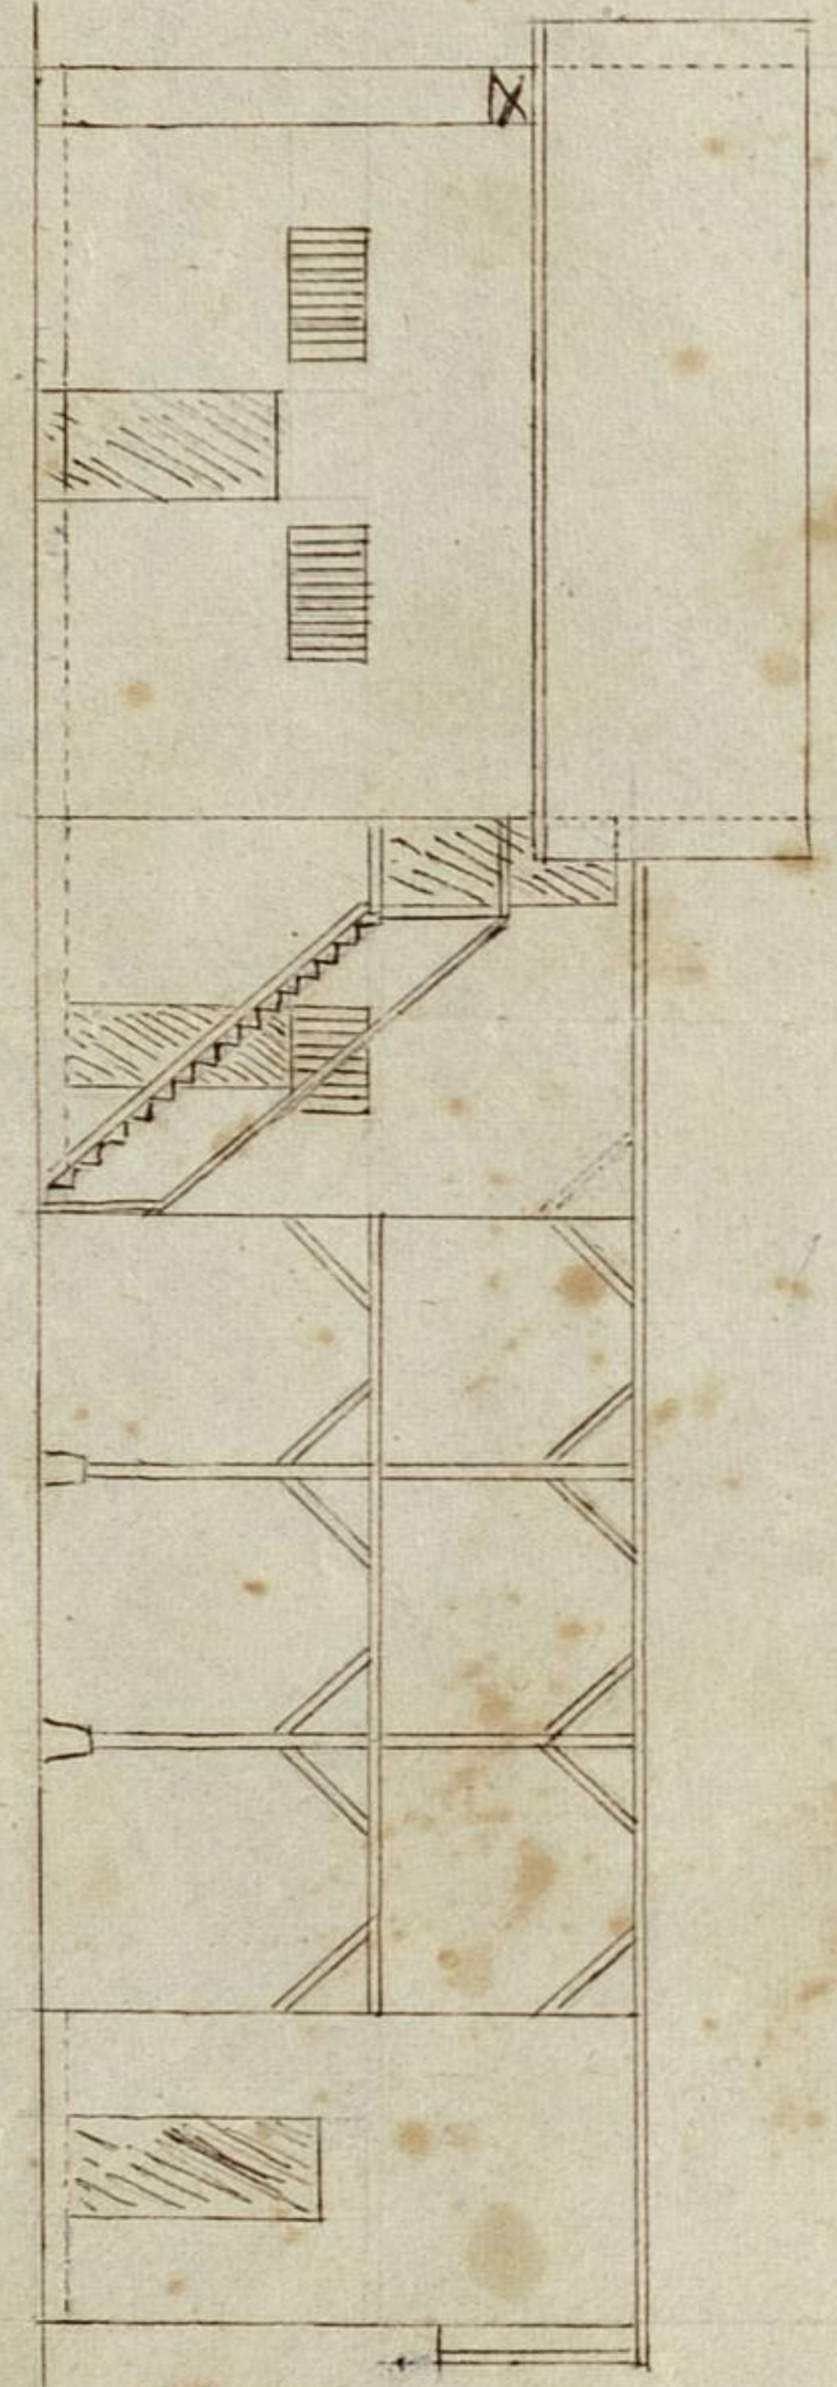


vista y sección por a-b

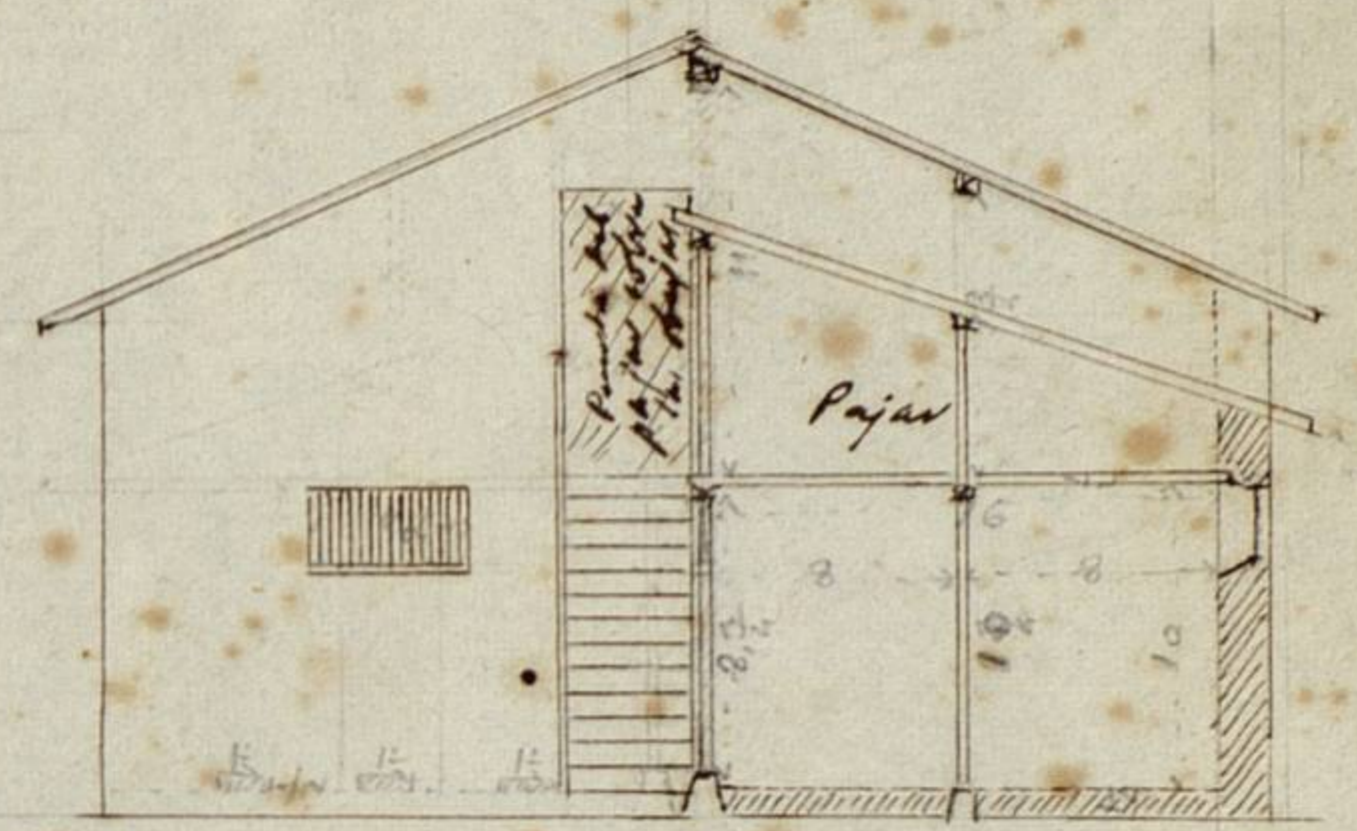

vista por cd

14
17
78
14
142 11
22 15
16
132 18
120
58 7

Entrada a los almacenes
alto

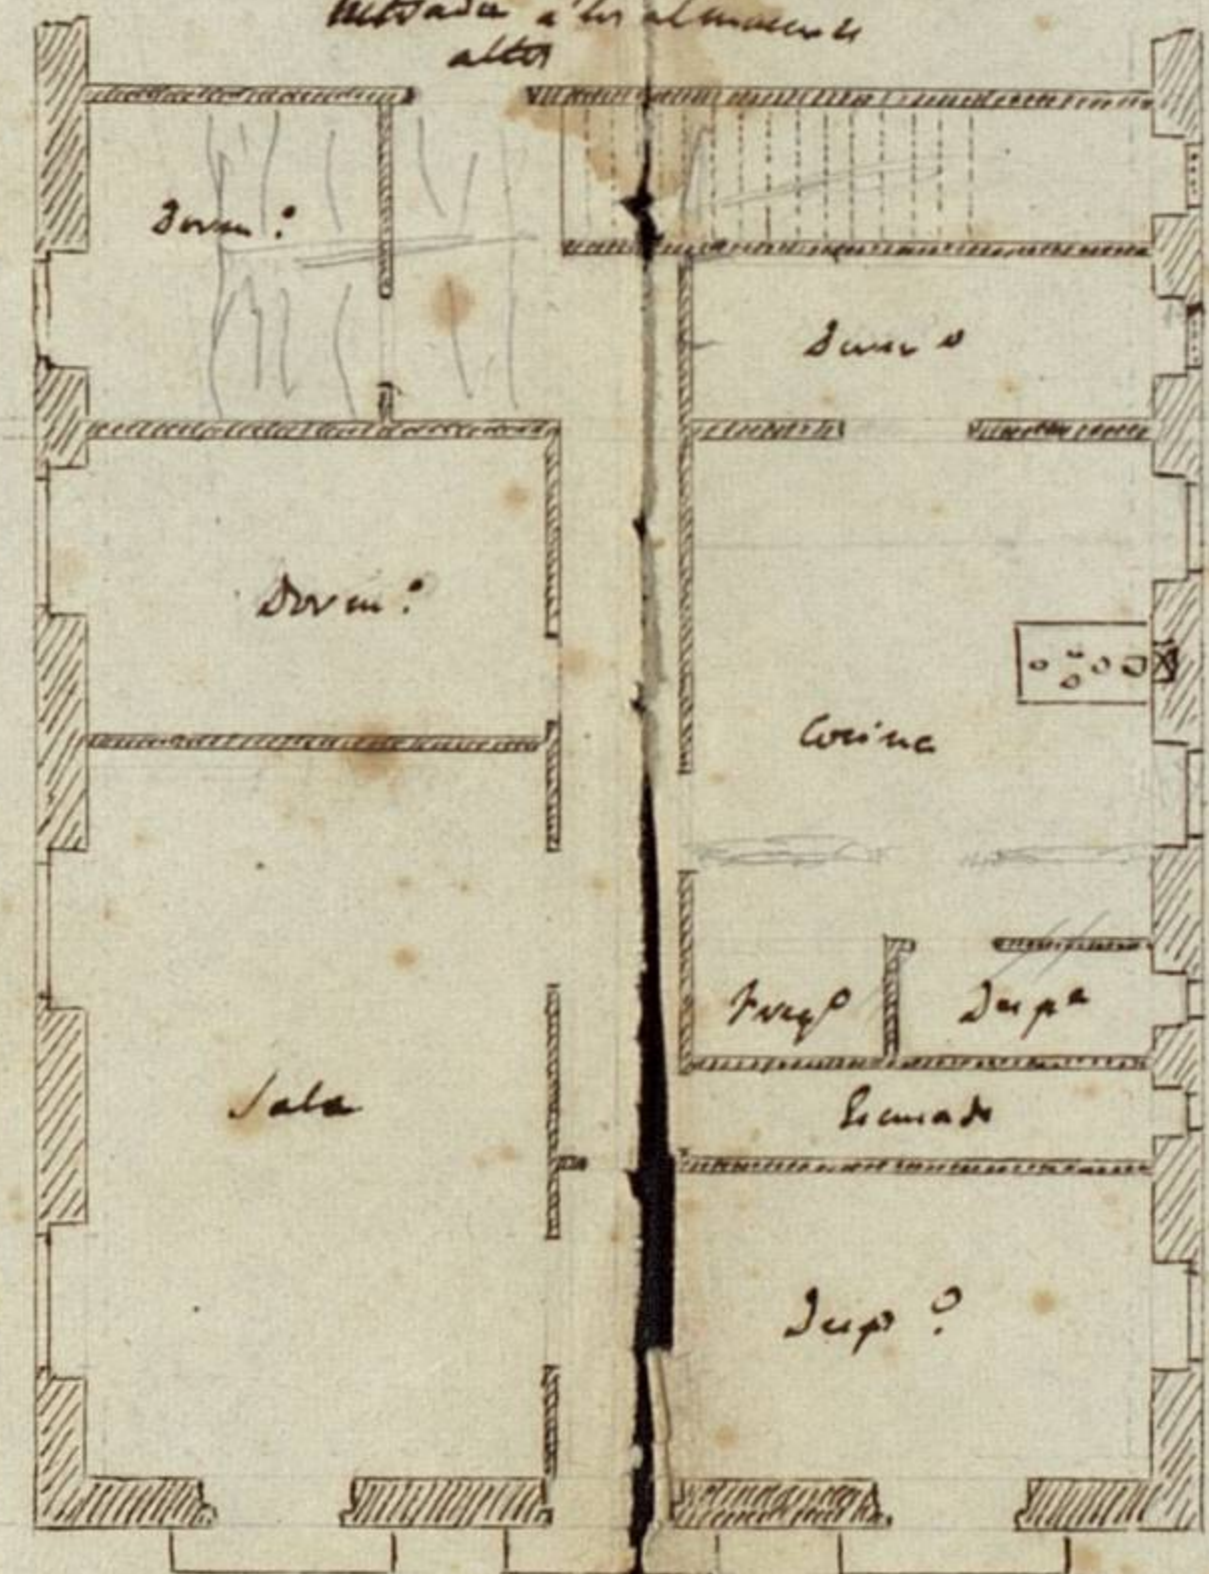

Planta del piso principal

4 de 10
78
2 de 11 pro

8000
7000
7000



